





КОНЦЕПЦИЯ ЦЕНТРА ИСТОРИЧЕСКОЙ ПАМЯТИ “ЛЕНТА ИСТОРИИ” В ДЕРЕВНЕ ЗАЙЦЕВО

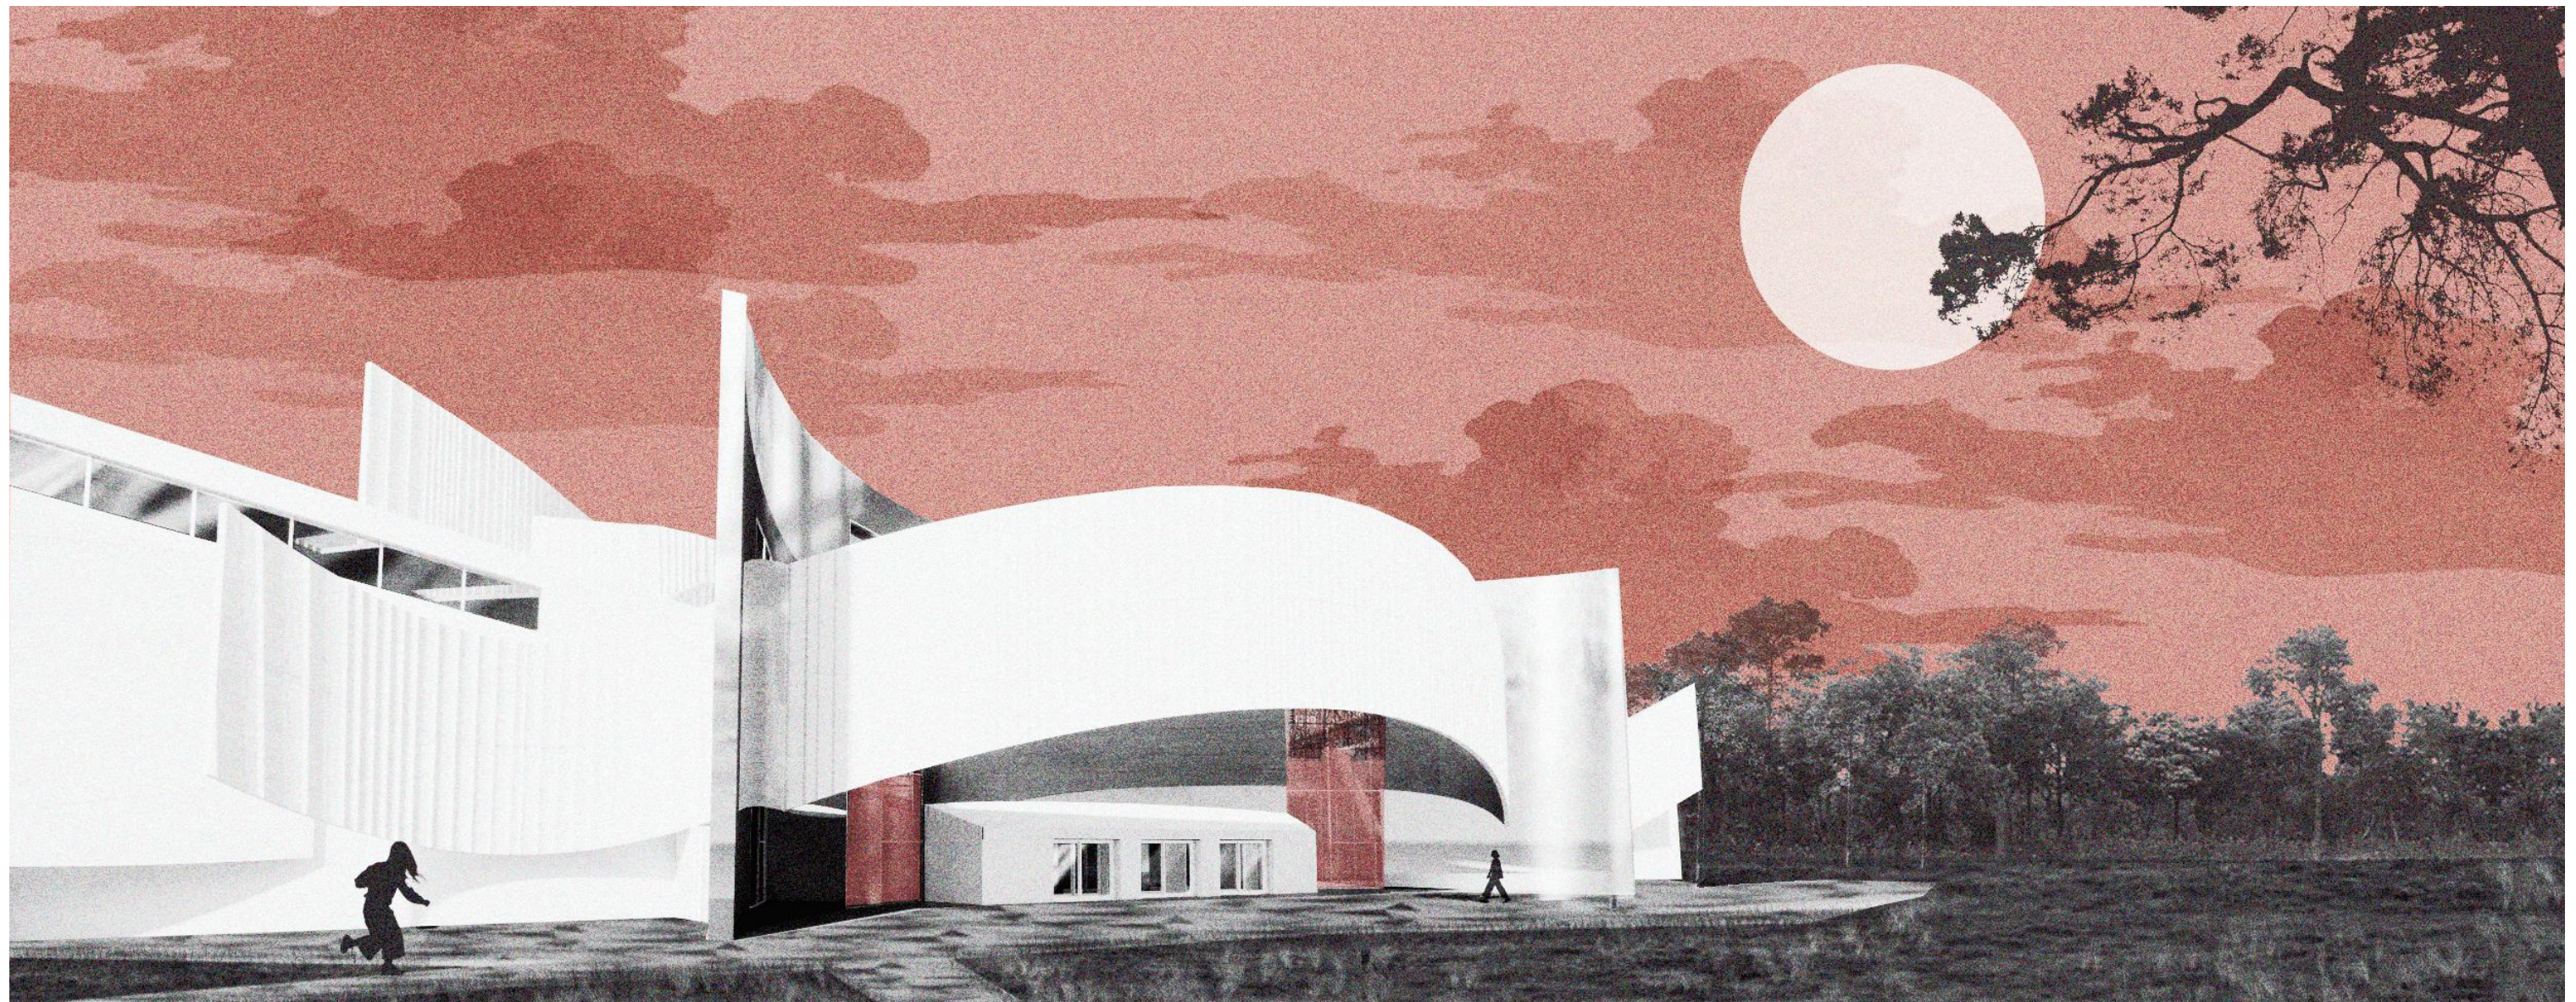


ГЛАВНЫЙ ФАСАД М 1:200

- ОБЩЕСТВЕННАЯ ЗОНА
- МУЗЕЙНАЯ/ВЫСТАВОЧНАЯ ЗОНА
- МНОГОФУНКЦИОНАЛЬНЫЙ ЗАЛ
- ТЕХНИЧЕСКАЯ ЗОНА
- ДЕЛОВАЯ ЗОНА

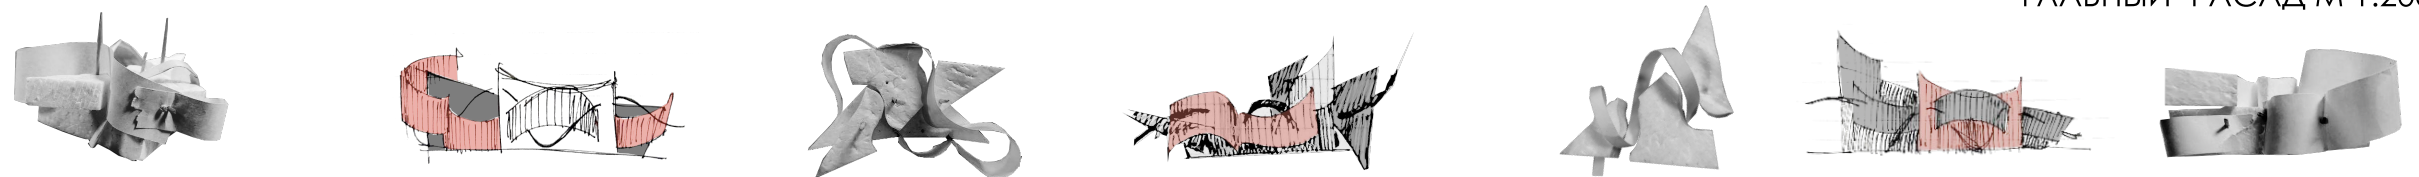


1. ТАМБУР 50М²
2. КИОСК-КАССА 8М²
3. ПОМЕЩЕНИЕ ДЛЯ СОТРУДНИКОВ СЛУЖБЫ БЕЗОПАСНОСТИ 8М²
4. КОМНАТА ОХРАНЫ 14М²
5. ПОМЕЩЕНИЕ ДЛЯ ЭКСКУРСОВОДОВ 12М²
6. ВЕСТИБУЛЬ 200М²
7. ГАРДЕРОБ 40М²
8. ФОЙЕ 180М²
9. С/У
10. ТЕХ. БУДКА 6М²
11. МНОГОФУНКЦИОНАЛЬНЫЙ ЗАЛ 280М²
12. ЭСТРАДА
13. АТРИУМ
14. МУЗЕЙ 200М²
15. СЕРВЕРНАЯ 13М²
16. КАФЕ 80М²
17. ЗАГРУЗОЧНАЯ 14М²
18. МИНИ-КУХНЯ 14М²
19. ГРИМЁРНЫЕ
20. ЗАГРУЗКА ИНВЕНТАРЯ
21. ТЕХ. ПОМЕЩЕНИЕ
22. КОНФЕРЕНЦ ЗАЛ 140М²
23. ПЕРЕГОВОРНАЯ 60М²
24. ВТОРОЙ СВЕТ
25. ВИНТОВАЯ ЛЕСТНИЦА

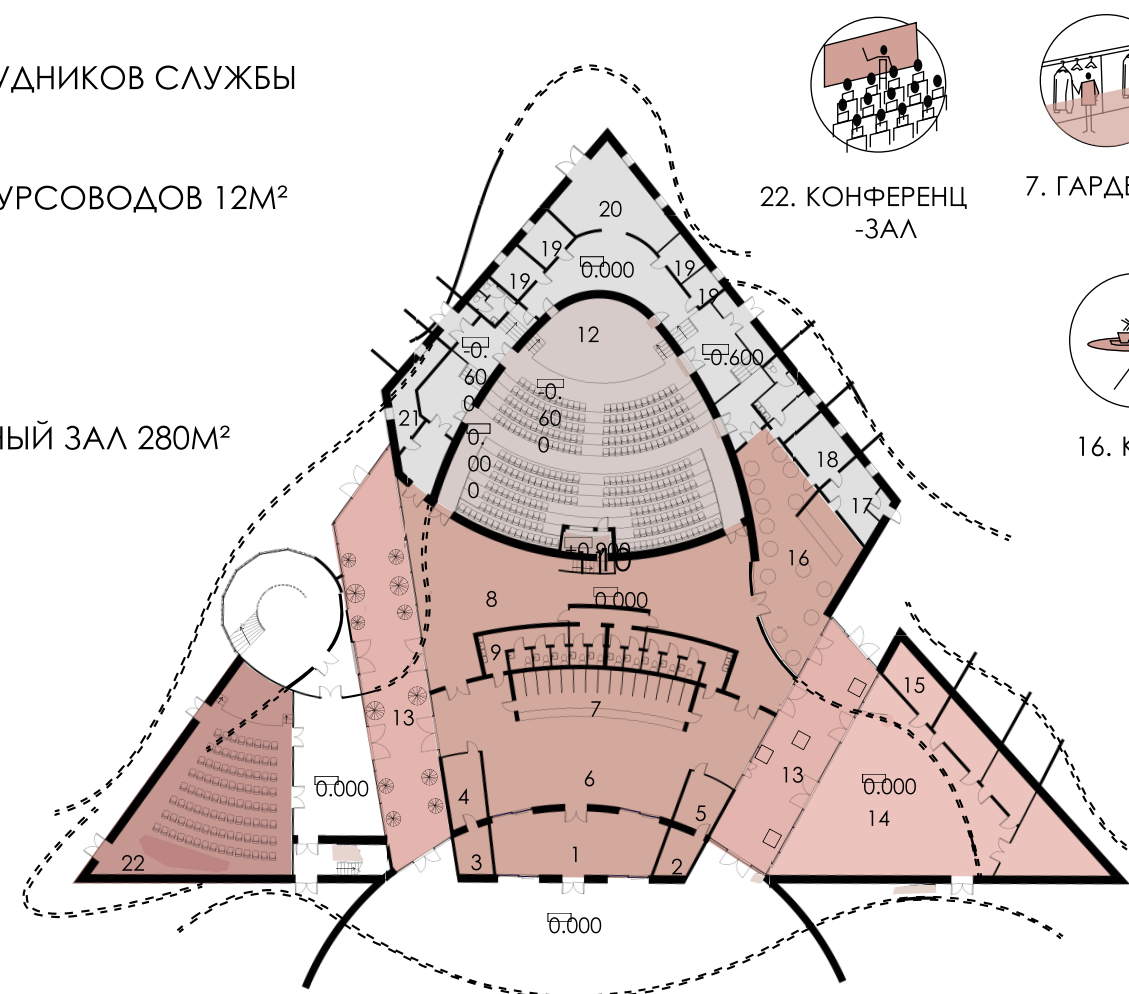


ПЛАН 1-ГО ЭТАЖА М 1:200

0 1 2 5 10 20 м



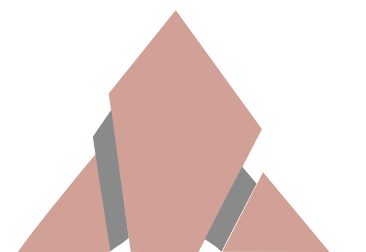


ЗОНИРОВАНИЕ
ТЕМПЕРАТУРНЫХ РЕЖИМОВ

- +18-24 °С
- +10-14 °С

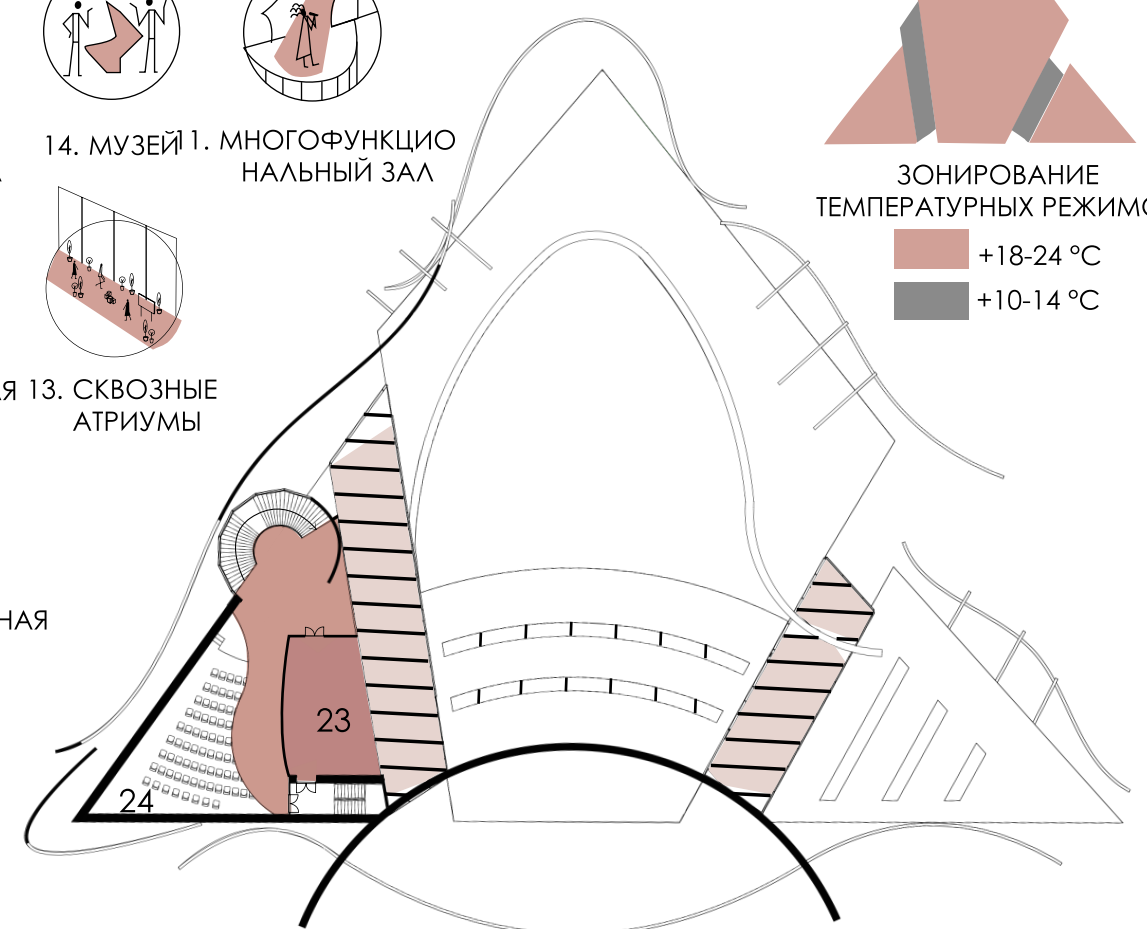


ПЛАН 2-ГО ЭТАЖА М 1:400

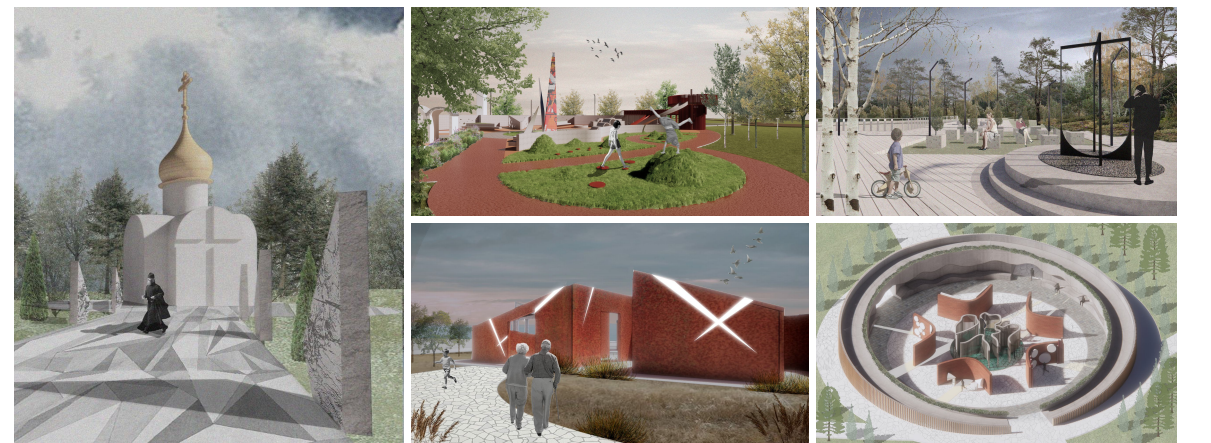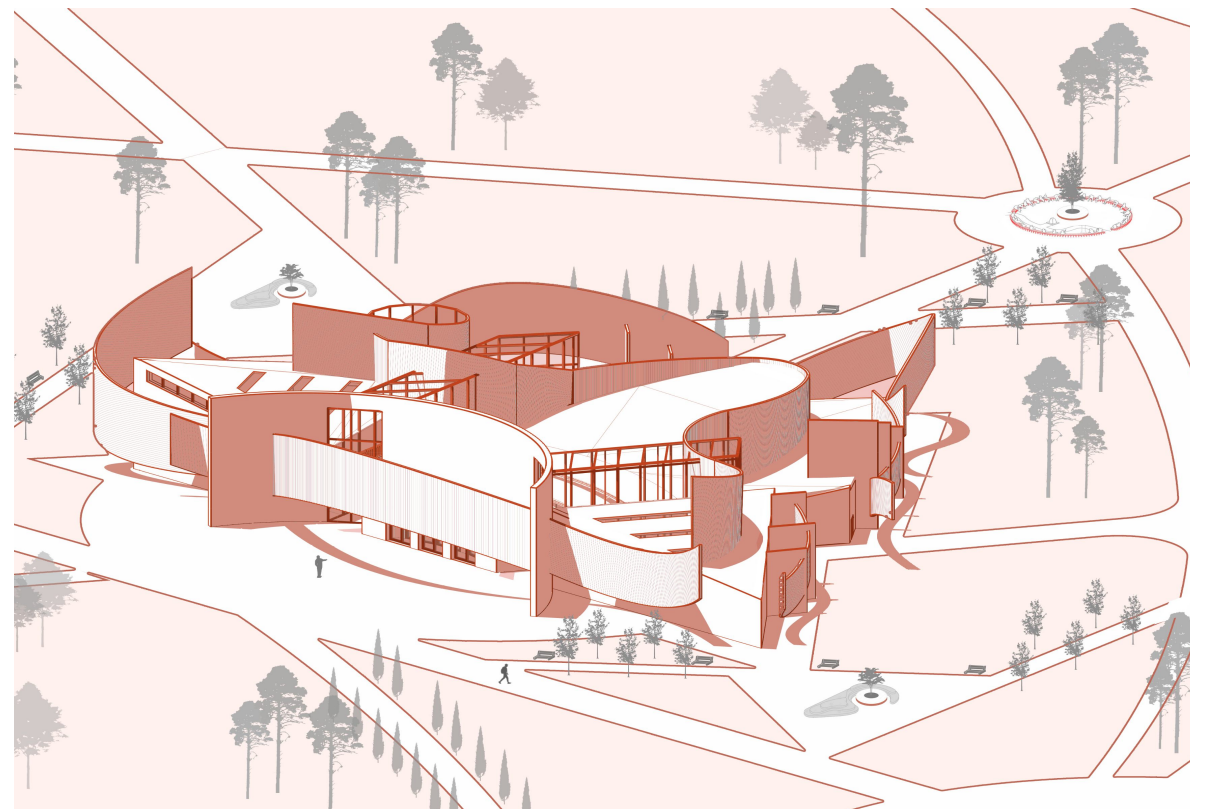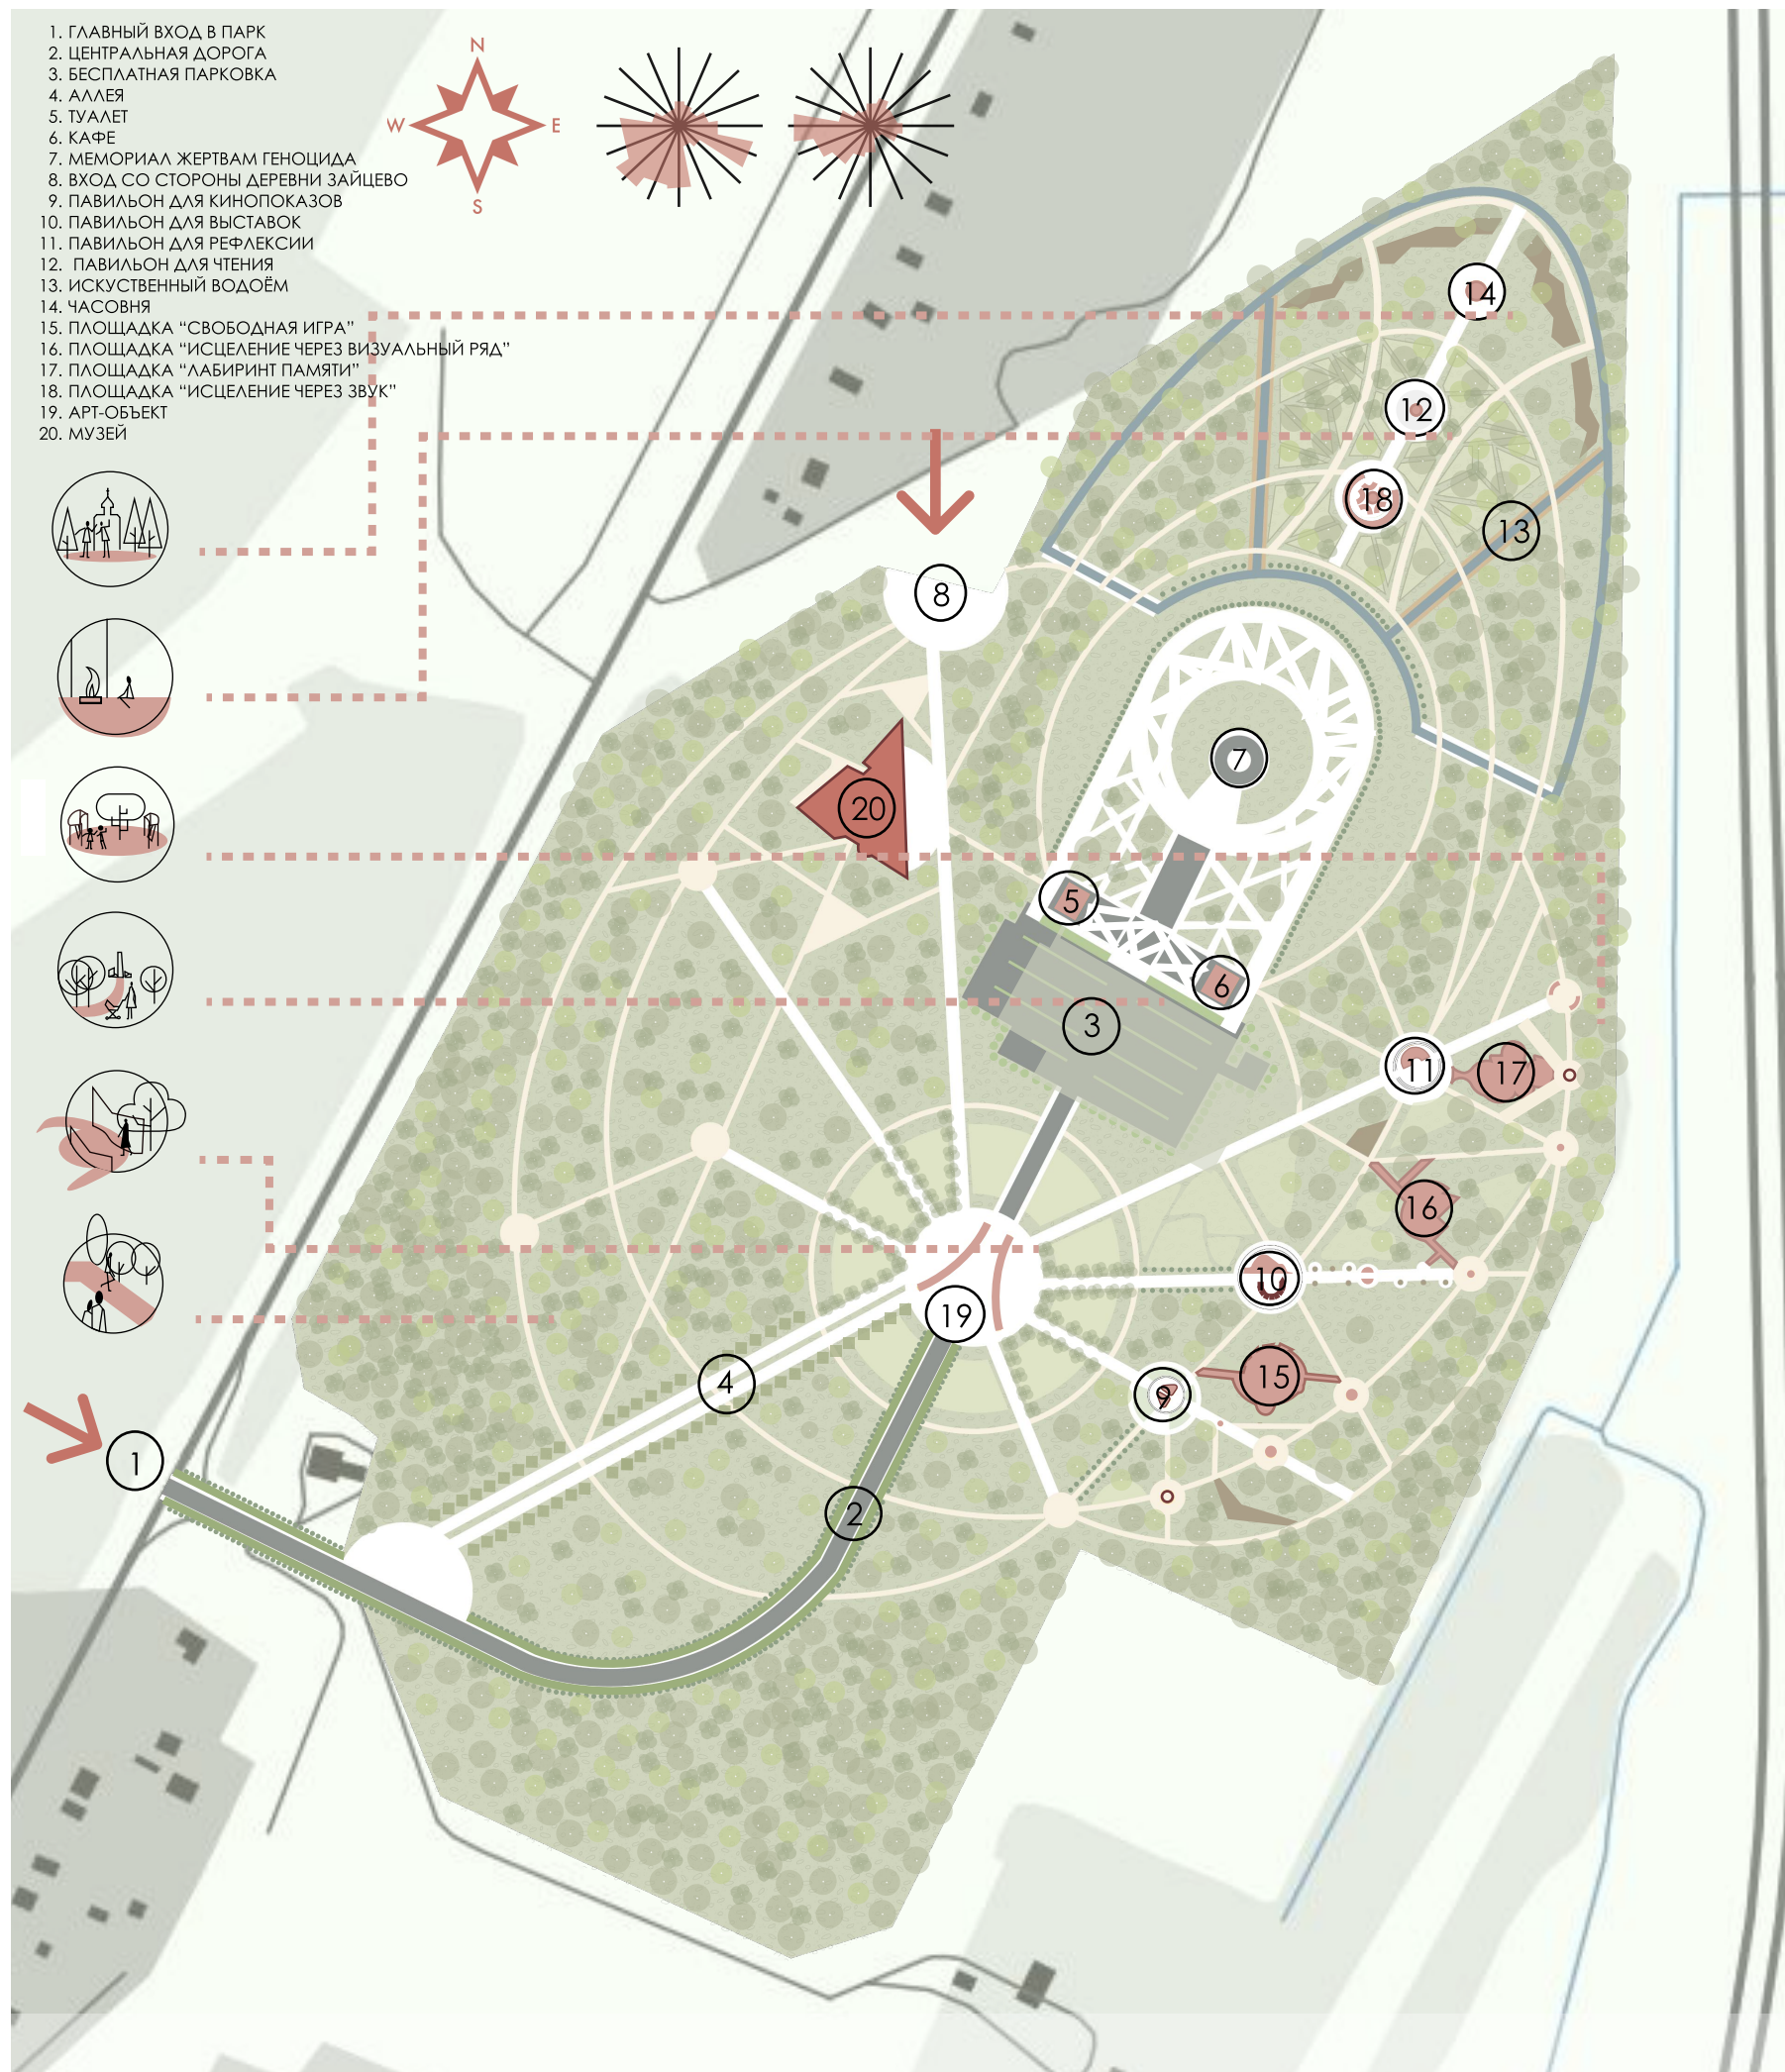




ФОЙЕ

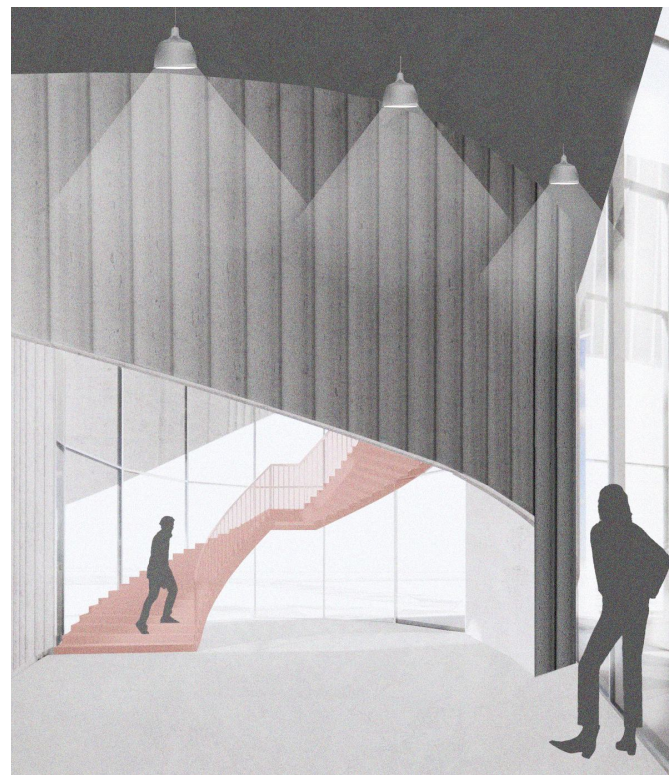


ВИНТОВАЯ ЛЕСТНИЦА

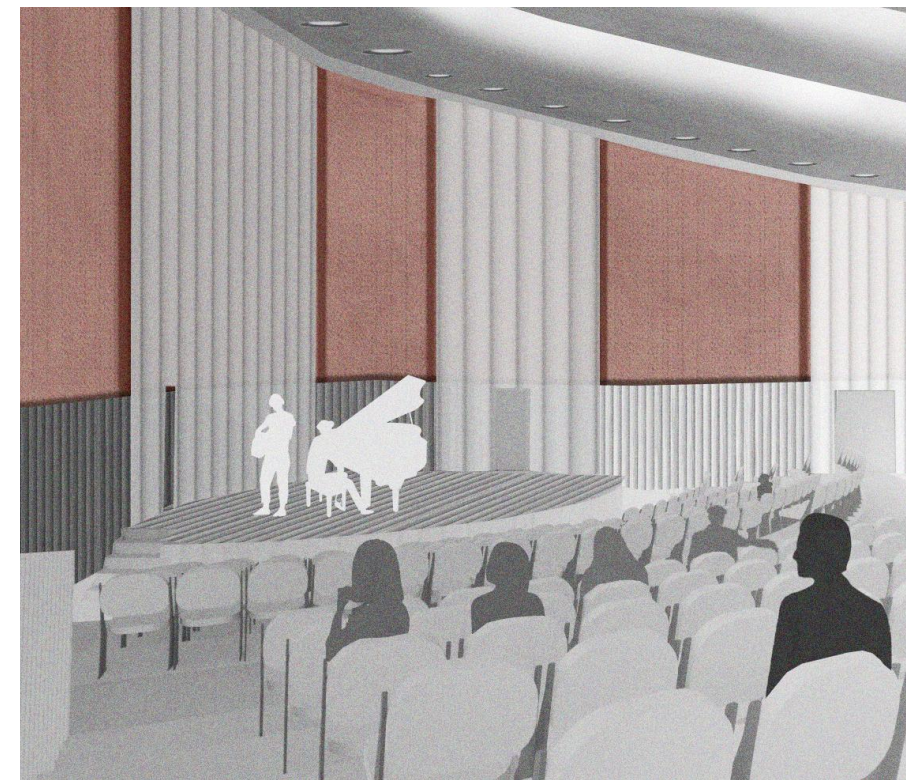


МНОГОФУНКЦИОНАЛЬНЫЙ ЗАЛ



АТРИУМЫ

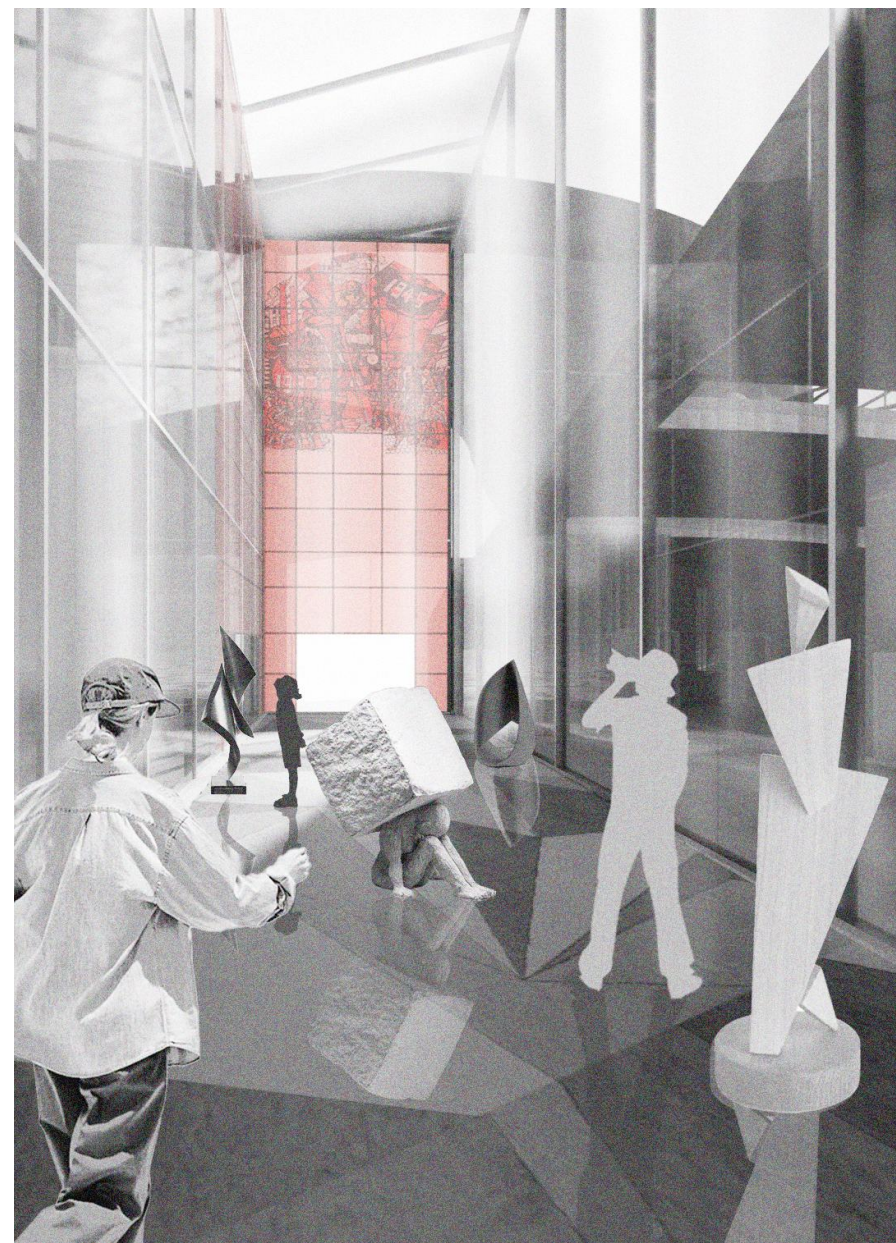

АТРИУМЫ

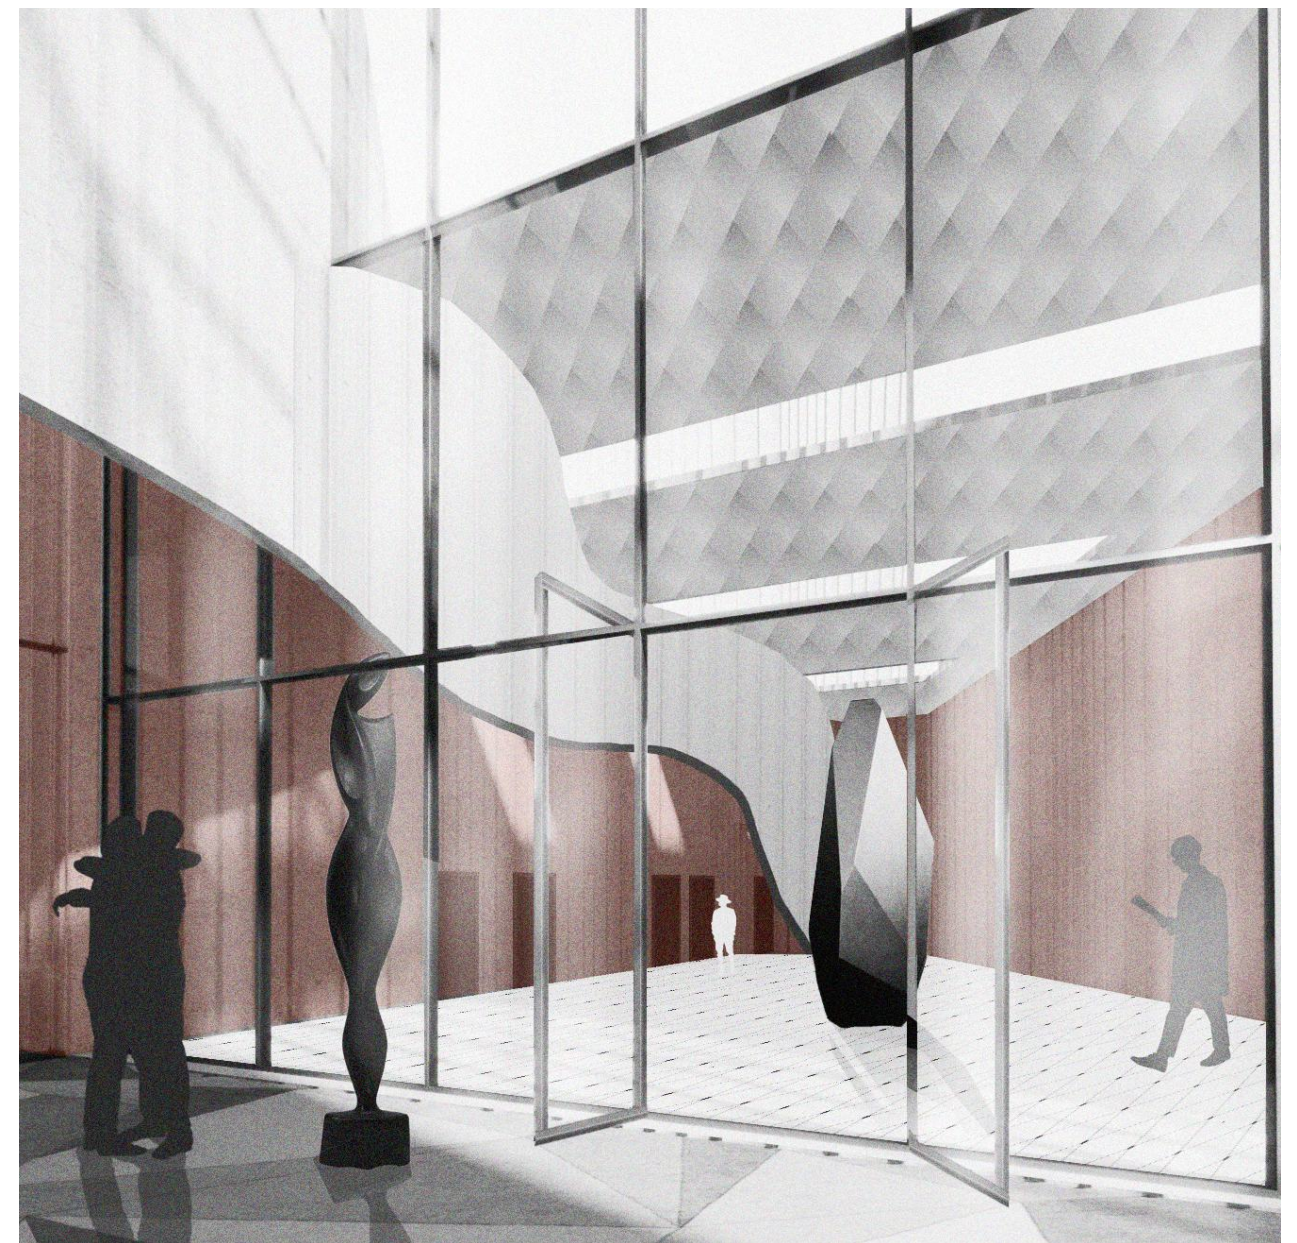

МУЗЕЙ

